


doit.san pedro

C E N T R O D U R A Z N O

DESARROLLA:

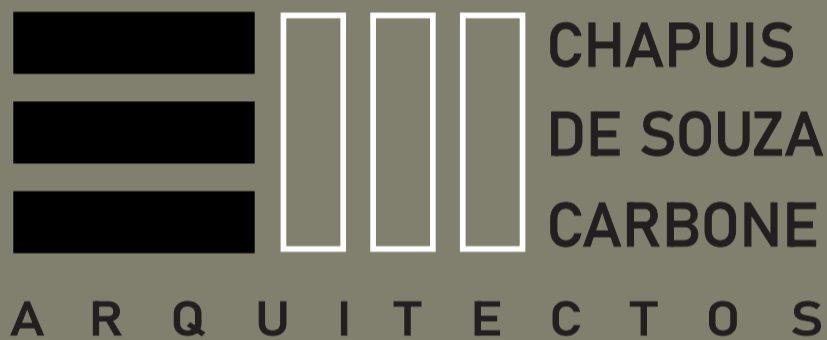

COMERCIALIZAN:



**Inmobiliaria
Mercosur**




www.chapuisdesouzacarbhone.com.uy



Las áreas descritas son aproximadas y pueden estar sujetas a ajustes del proyecto ejecutivo. El área total incluye las siguientes superficies techadas: superficies interiores de unidades (incluyendo ductos), 100% de muros exteriores y separativos con áreas comunes, 50% de muros separativos entre unidades, terrazas semi cubiertas propias. Las imágenes son meramente ilustrativas, el equipamiento de los distintos espacios son con el fin de facilitar la comprensión del uso de las distintas áreas.




Las áreas descritas son aproximadas y pueden estar sujetas a ajustes del proyecto ejecutivo. El área total incluye las siguientes superficies techadas: superficies interiores de unidades (incluyendo ductos), 100% de muros exteriores y separativos con áreas comunes, 50% de muros separativos entre unidades, terrazas semi cubiertas propias. Las imágenes son meramente ilustrativas, el equipamiento de los distintos espacios son con el fin de facilitar la comprensión del uso de las distintas áreas.

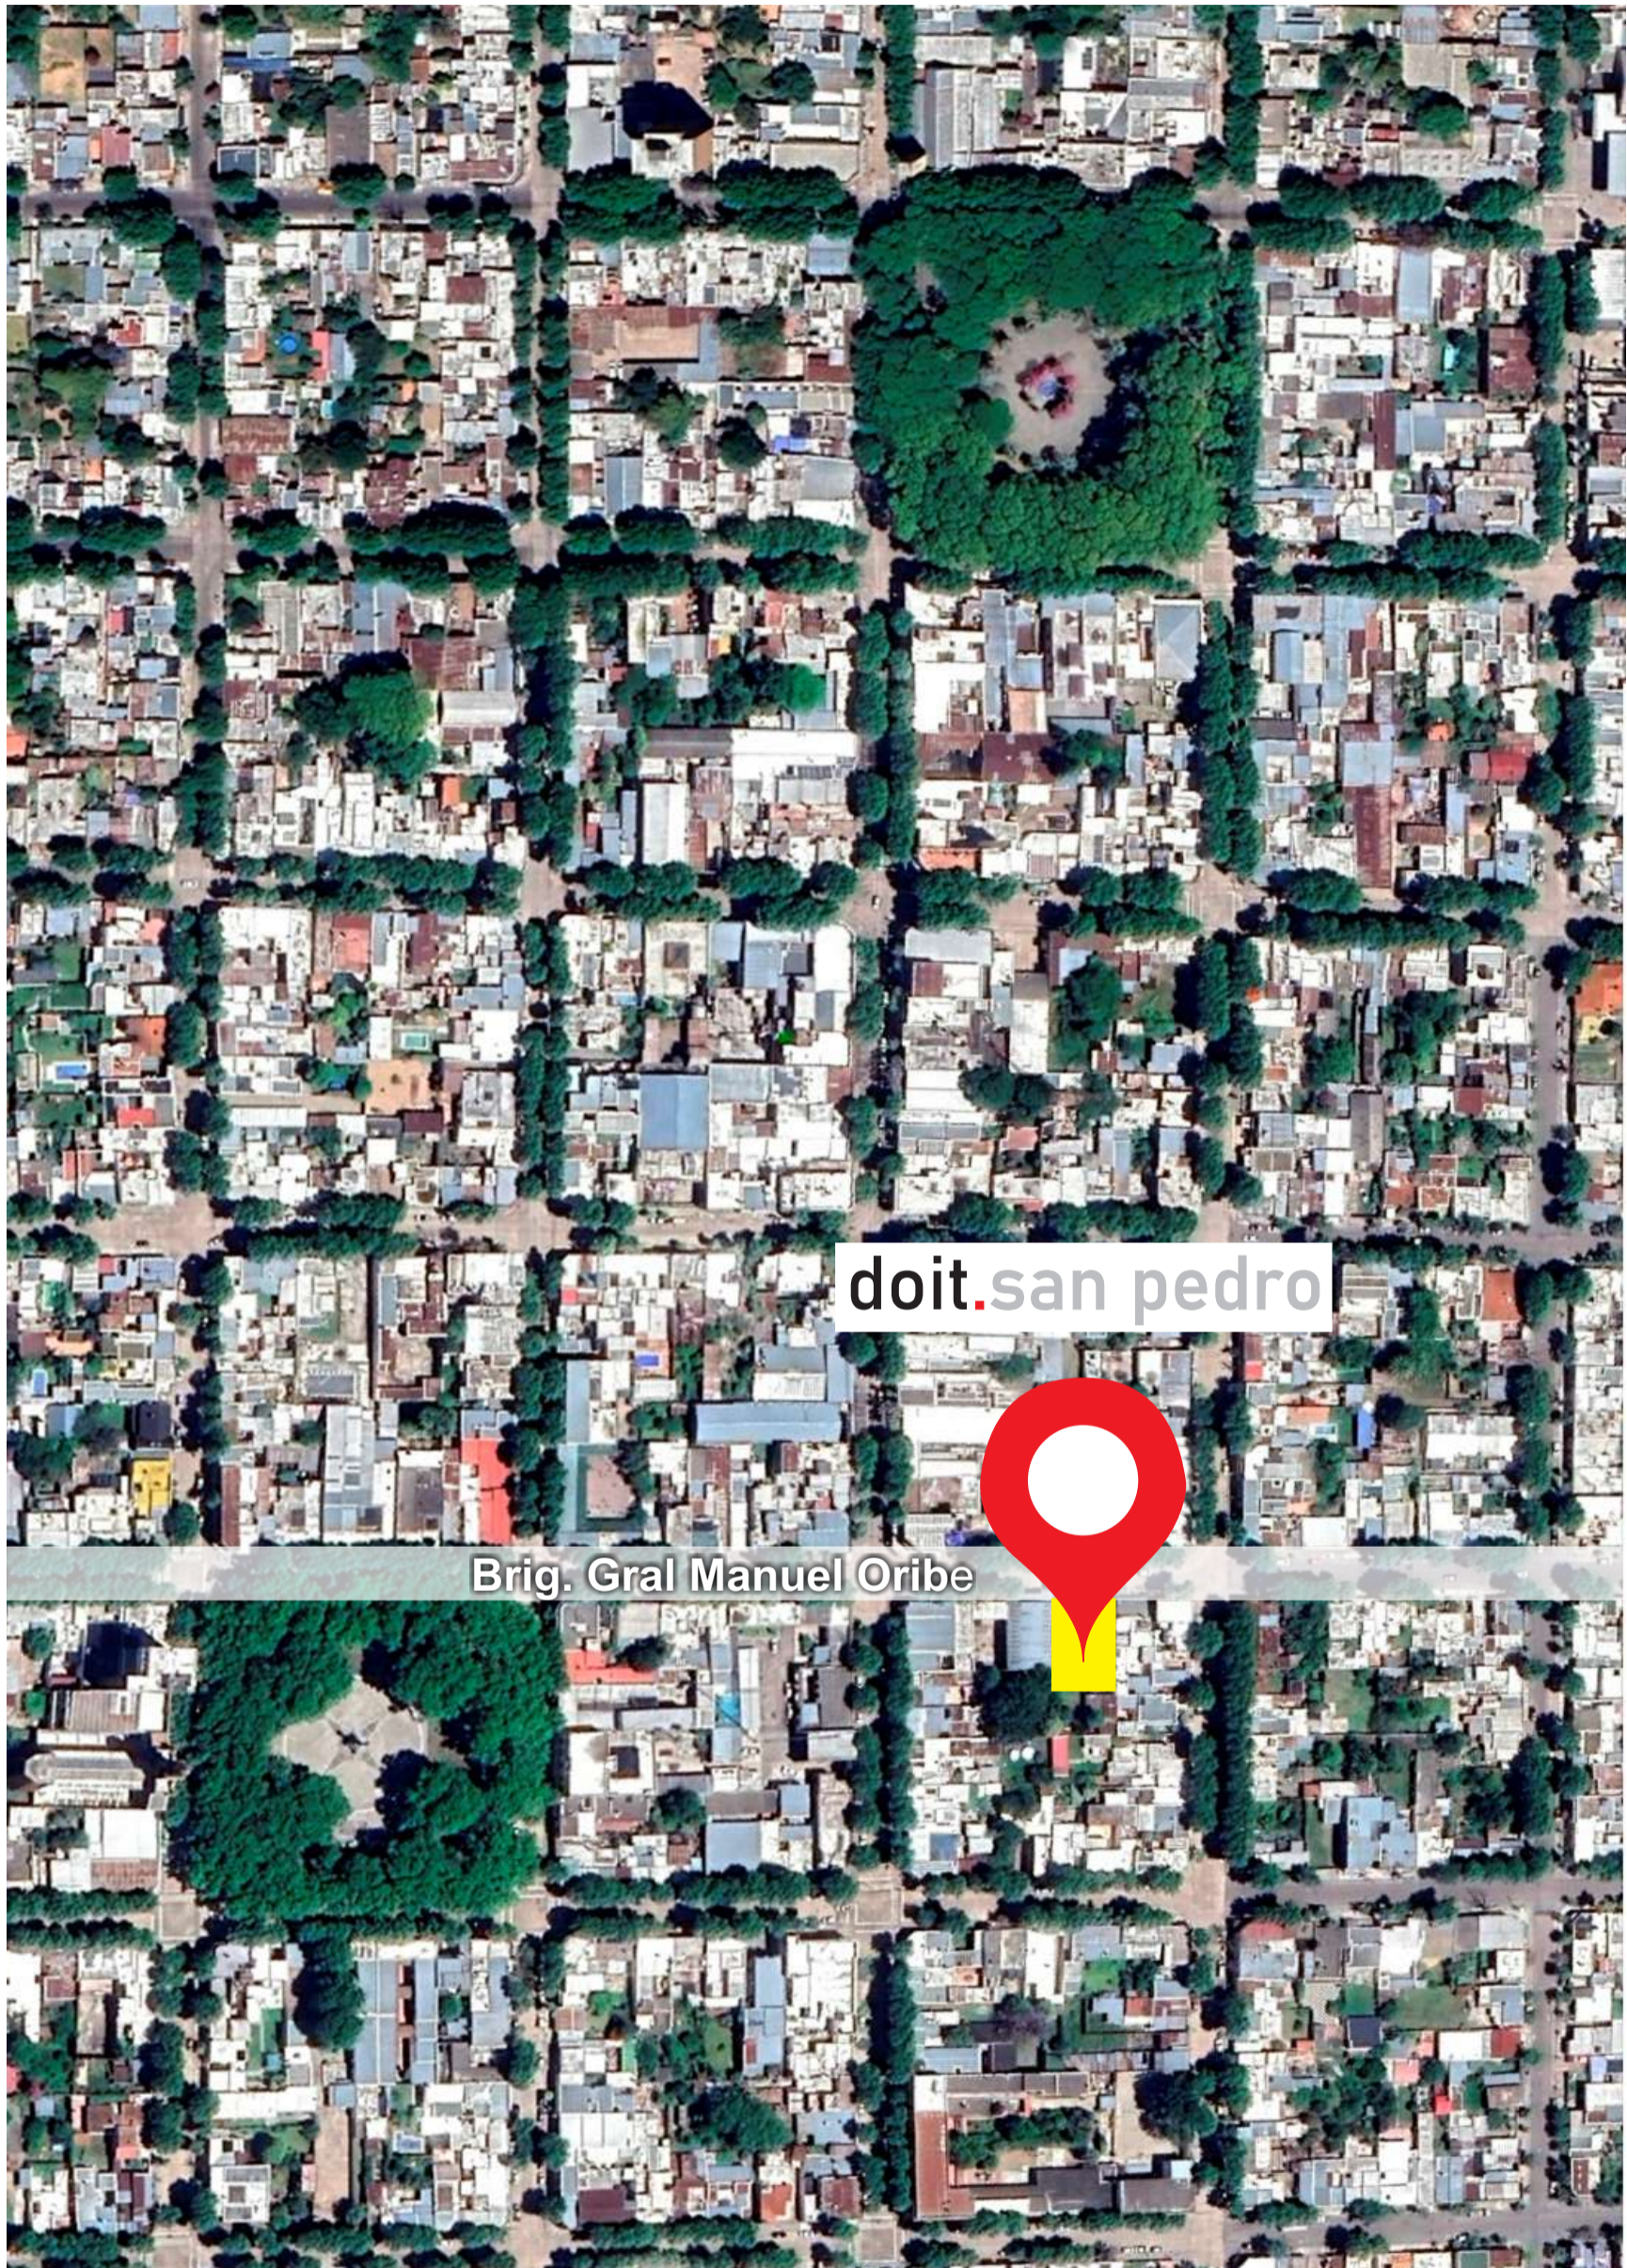

Las áreas descritas son aproximadas y pueden estar sujetas a ajustes del proyecto ejecutivo. El área total incluye las siguientes superficies techadas: superficies interiores de unidades (incluyendo ductos), 100% de muros exteriores y separativos con áreas comunes, 50% de muros separativos entre unidades, terrazas semi cubiertas propias. Las imágenes son meramente ilustrativas, el equipamiento de los distintos espacios son con el fin de facilitar la comprensión del uso de las distintas áreas.

PLANTA GENERAL ESTACIONAMIENTOS

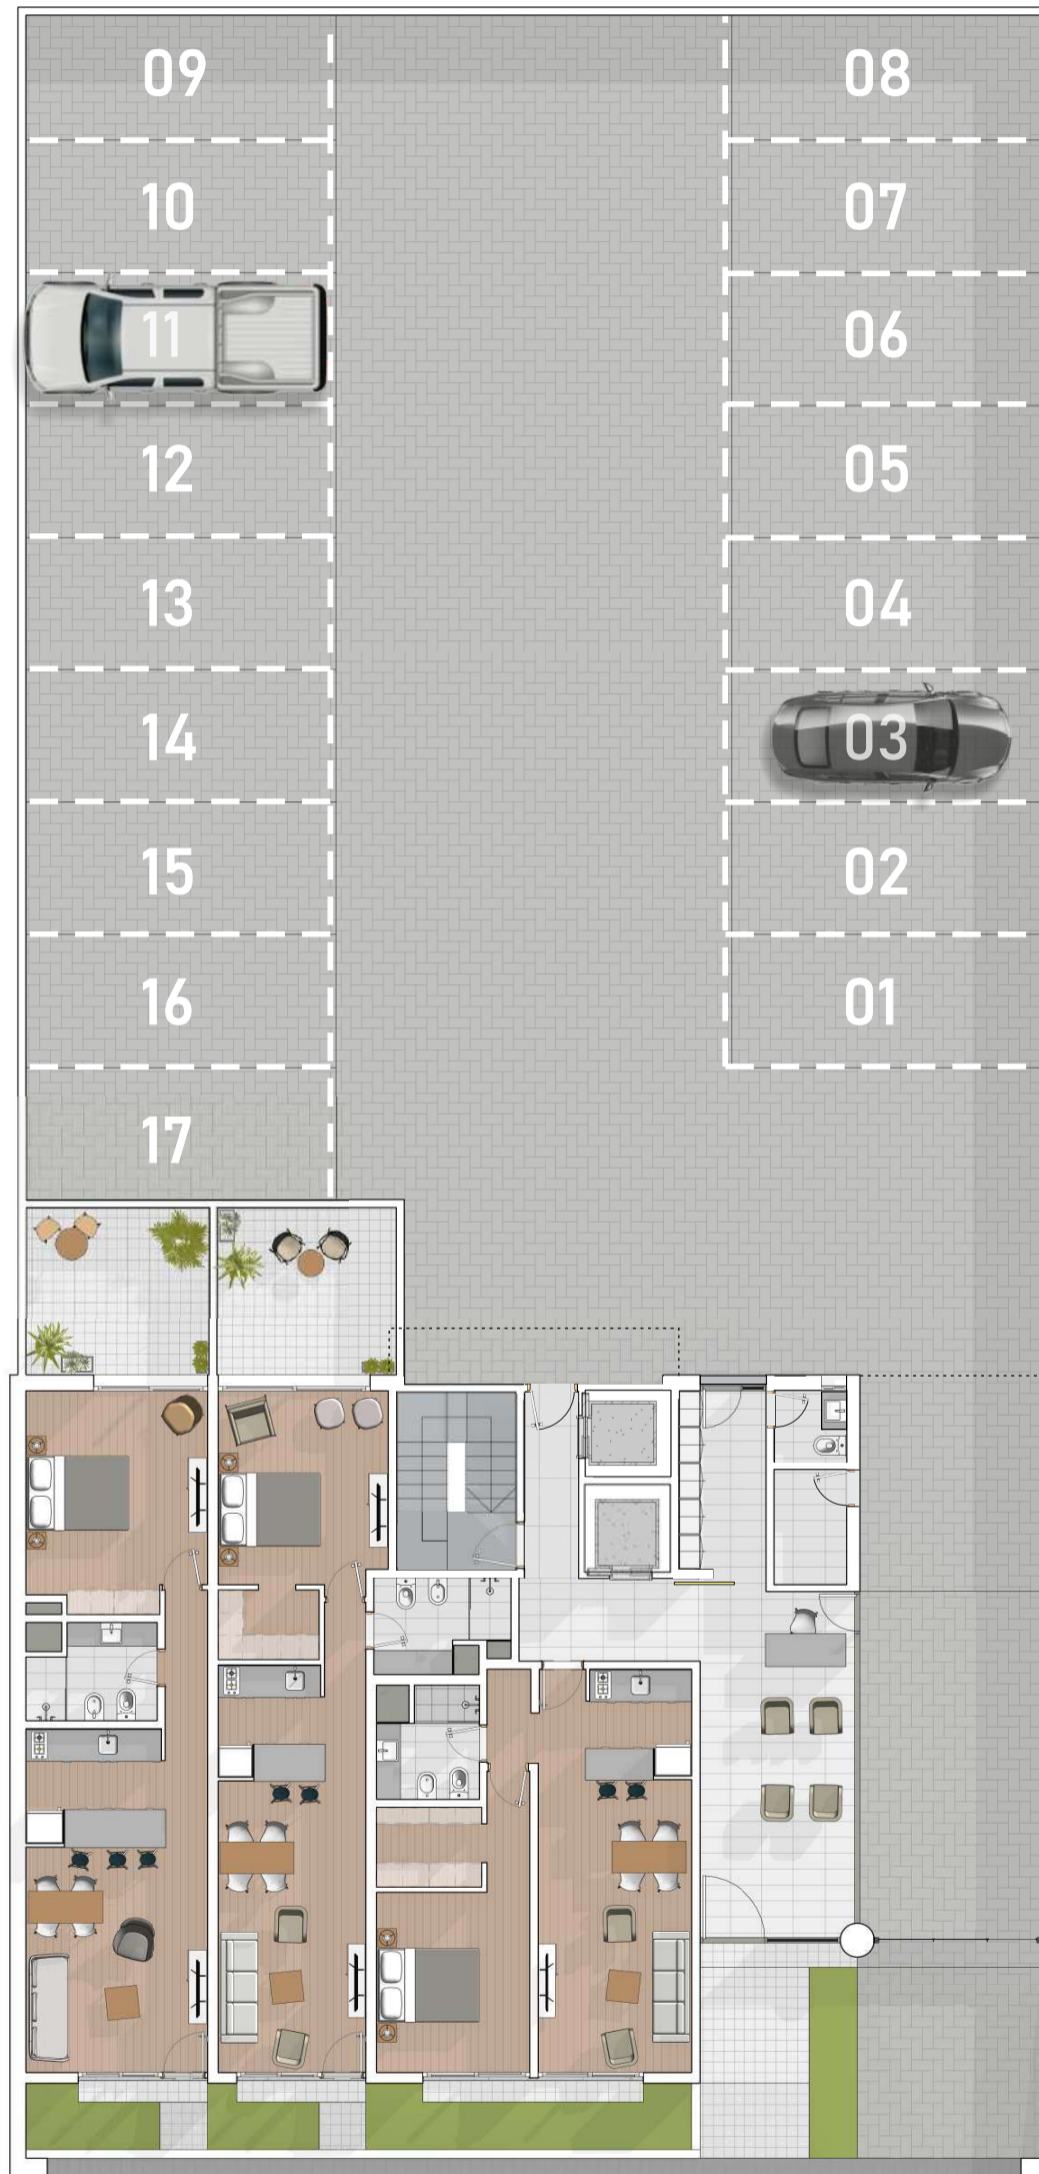

CALLE BRIG. GRAL. MANUEL ORIBE

Las áreas descriptas son aproximadas y pueden estar sujetas a ajustes del proyecto ejecutivo. El área total incluye las siguientes superficies techadas: superficies interiores de unidades (incluyendo ductos), 100% de muros exteriores y separativos con áreas comunes, 50% de muros separativos entre unidades, terrazas semi cubiertas propias. Las imágenes son meramente ilustrativas, el equipamiento de los distintos espacios son con el fin de facilitar la comprensión del uso de las distintas áreas.

NIVEL 000 esc 1:100



CALLE BRIG. GRAL. MANUEL ORIBE

APTO 001	APTO 002	APTO 003
Unidad: 52m ²	Unidad: 47m ²	Unidad: 49m ²
Jardín Fte: 6m ²	Jardín Fte: 5m ²	Jardín Fte: 11m ²
Patio: 11m ²	Patio: 11m ²	
Total: 69 m ²	Total: 63 m ²	Total: 60 m ²

Las áreas descriptas son aproximadas y pueden estar sujetas a ajustes del proyecto ejecutivo. El área total incluye las siguientes superficies techadas: superficies interiores de unidades (incluyendo ductos), 100% de muros exteriores y separativos con áreas comunes, 50% de muros separativos entre unidades, terrazas semi cubiertas propias. Las imágenes son meramente ilustrativas, el equipamiento de los distintos espacios son con el fin de facilitar la comprensión del uso de las distintas áreas.

NIVEL 100 esc 1:100




CALLE BRIG. GRAL. MANUEL ORIBE

APTO 101	APTO 102	APTO 103	APTO 104
Unidad: 60m ²	Unidad: 37m ²	Unidad: 37m ²	Unidad: 60m ²
Terraza: 2m ²	Terraza: 2m ²	Terraza: 2m ²	Terraza: 2m ²
Terraza Fte: 12m ²	Terraza Fte: 22m ²	Terraza Fte: 22m ²	Terraza Fte: 12m ²
Total: 74 m ²	Total: 61 m ²	Total: 61 m ²	Total: 74 m ²

Las áreas descriptas son aproximadas y pueden estar sujetas a ajustes del proyecto ejecutivo. El área total incluye las siguientes superficies techadas: superficies interiores de unidades (incluyendo ductos), 100% de muros exteriores y separativos con áreas comunes, 50% de muros separativos entre unidades, terrazas semi cubiertas propias. Las imágenes son meramente ilustrativas, el equipamiento de los distintos espacios son con el fin de facilitar la comprensión del uso de las distintas áreas.

NIVEL 200 al 800 esc 1:100

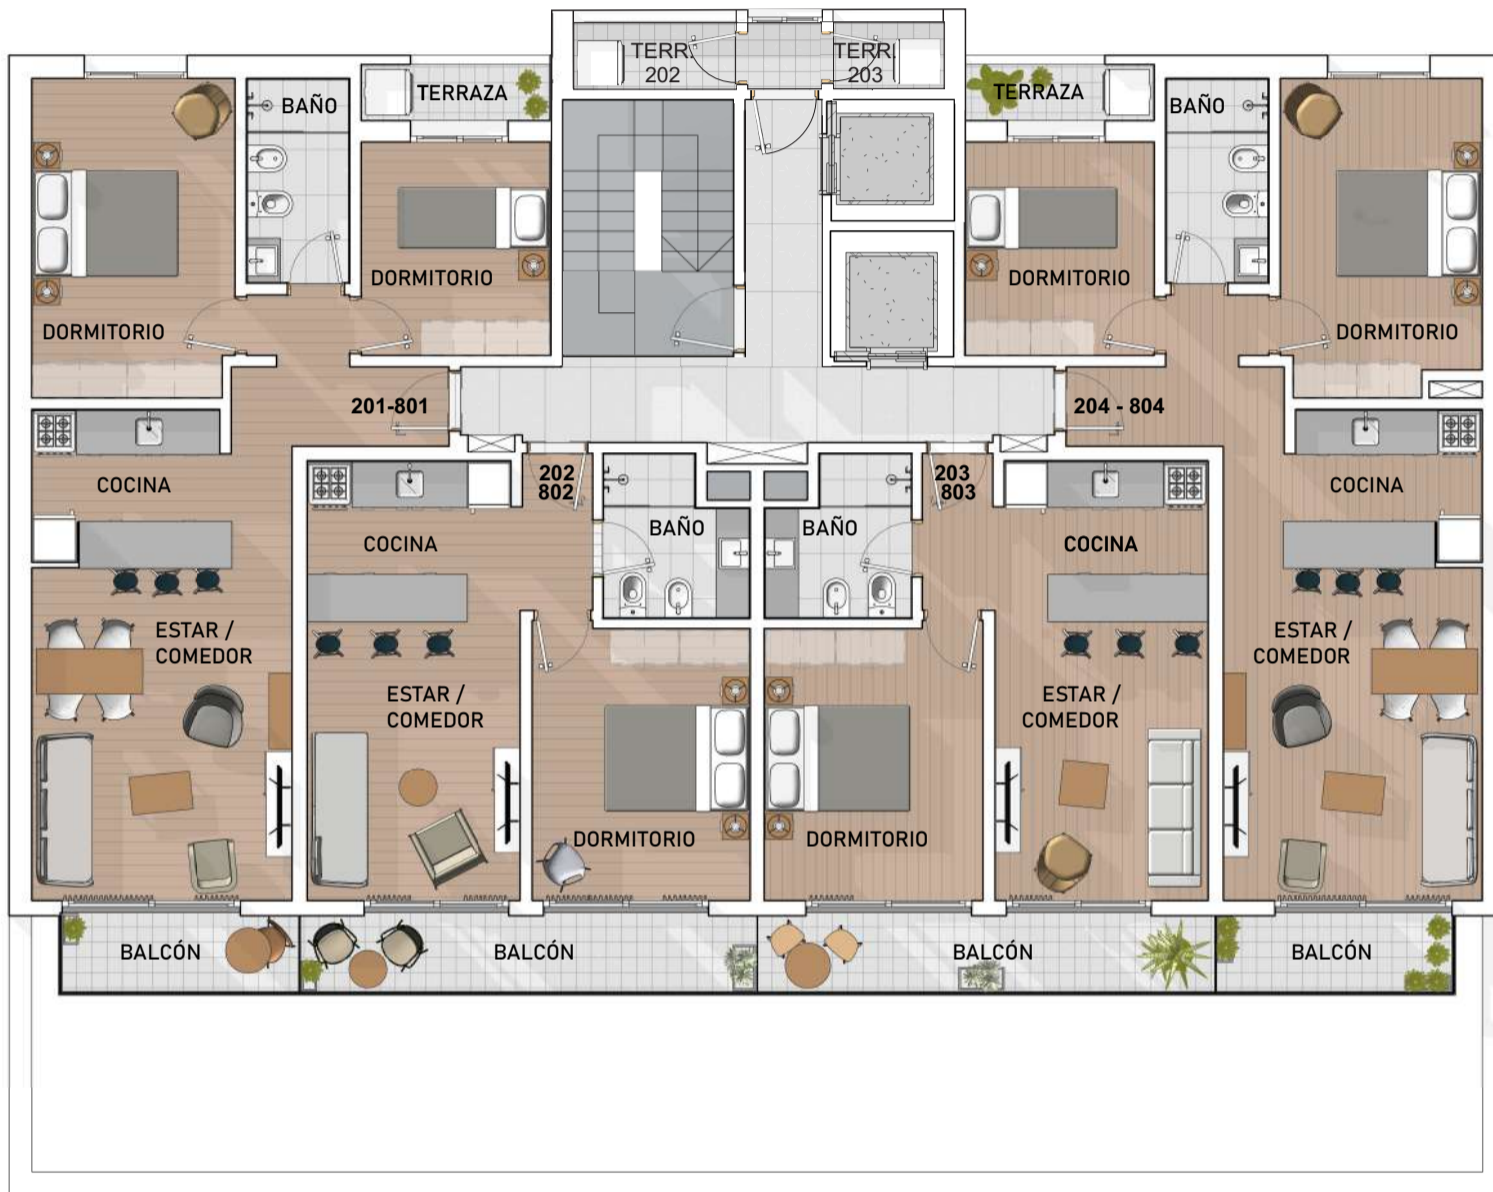

CALLE BRIG. GRAL. MANUEL ORIBE

APTOS 201-801
Unidad: 60m²
Terraza: 2m²
Balcón: 3.5m²
Total: 65.5 m²

APTO 202-802
Unidad: 37.5m²
Terraza: 2m²
Balcón: 6.5m²
Total: 46 m²

APTO 203-803
Unidad: 37.5m²
Terraza: 2m²
Balcón: 6.5m²
Total: 46m²

APTO 204-804
Unidad: 60m²
Terraza: 2m²
Balcón: 3.5m²
Total: 65.5 m²

Las áreas descriptas son aproximadas y pueden estar sujetas a ajustes del proyecto ejecutivo. El área total incluye las siguientes superficies techadas: superficies interiores de unidades (incluyendo ductos), 100% de muros exteriores y separativos con áreas comunes, 50% de muros separativos entre unidades, terrazas semi cubiertas propias. Las imágenes son meramente ilustrativas, el equipamiento de los distintos espacios son con el fin de facilitar la comprensión del uso de las distintas áreas.

NIVEL 900 al 1000 esc 1:100



CALLE BRIG. GRAL. MANUEL ORIBE

APTO 901-1001
Unidad: 97m²
Terraza: 2m²
Balcón: 10m²
Balcón: 2m²
Total: 111 m²

APTO 902-1002
Unidad: 97m²
Terraza: 2m²
Balcón: 10m²
Balcón: 2m²
Total: 111 m²

Las áreas descriptas son aproximadas y pueden estar sujetas a ajustes del proyecto ejecutivo. El área total incluye las siguientes superficies techadas: superficies interiores de unidades (incluyendo ductos), 100% de muros exteriores y separativos con áreas comunes, 50% de muros separativos entre unidades, terrazas semi cubiertas propias. Las imágenes son meramente ilustrativas, el equipamiento de los distintos espacios son con el fin de facilitar la comprensión del uso de las distintas áreas.

NIVEL 1100 esc 1:100



CALLE BRIG. GRAL. MANUEL ORIBE

BARBACOA 01
Superficie: 33m²

BARBACOA 02
Superficie: 33m²


SOLARIUM
Superficie: 125m²

BAÑOS
Superficie: 7m²

Las áreas descriptas son aproximadas y pueden estar sujetas a ajustes del proyecto ejecutivo. El área total incluye las siguientes superficies techadas: superficies interiores de unidades (incluyendo ductos), 100% de muros exteriores y separativos con áreas comunes, 50% de muros separativos entre unidades, terrazas semi cubiertas propias. Las imágenes son meramente ilustrativas, el equipamiento de los distintos espacios son con el fin de facilitar la comprensión del uso de las distintas áreas.



Las áreas descriptas son aproximadas y pueden estar sujetas a ajustes del proyecto ejecutivo. El área total incluye las siguientes superficies techadas: superficies interiores de unidades (incluyendo ductos), 100% de muros exteriores y separativos con áreas comunes, 50% de muros separativos entre unidades, terrazas semi cubiertas propias. Las imágenes son meramente ilustrativas, el equipamiento de los distintos espacios son con el fin de facilitar la comprensión del uso de las distintas áreas.

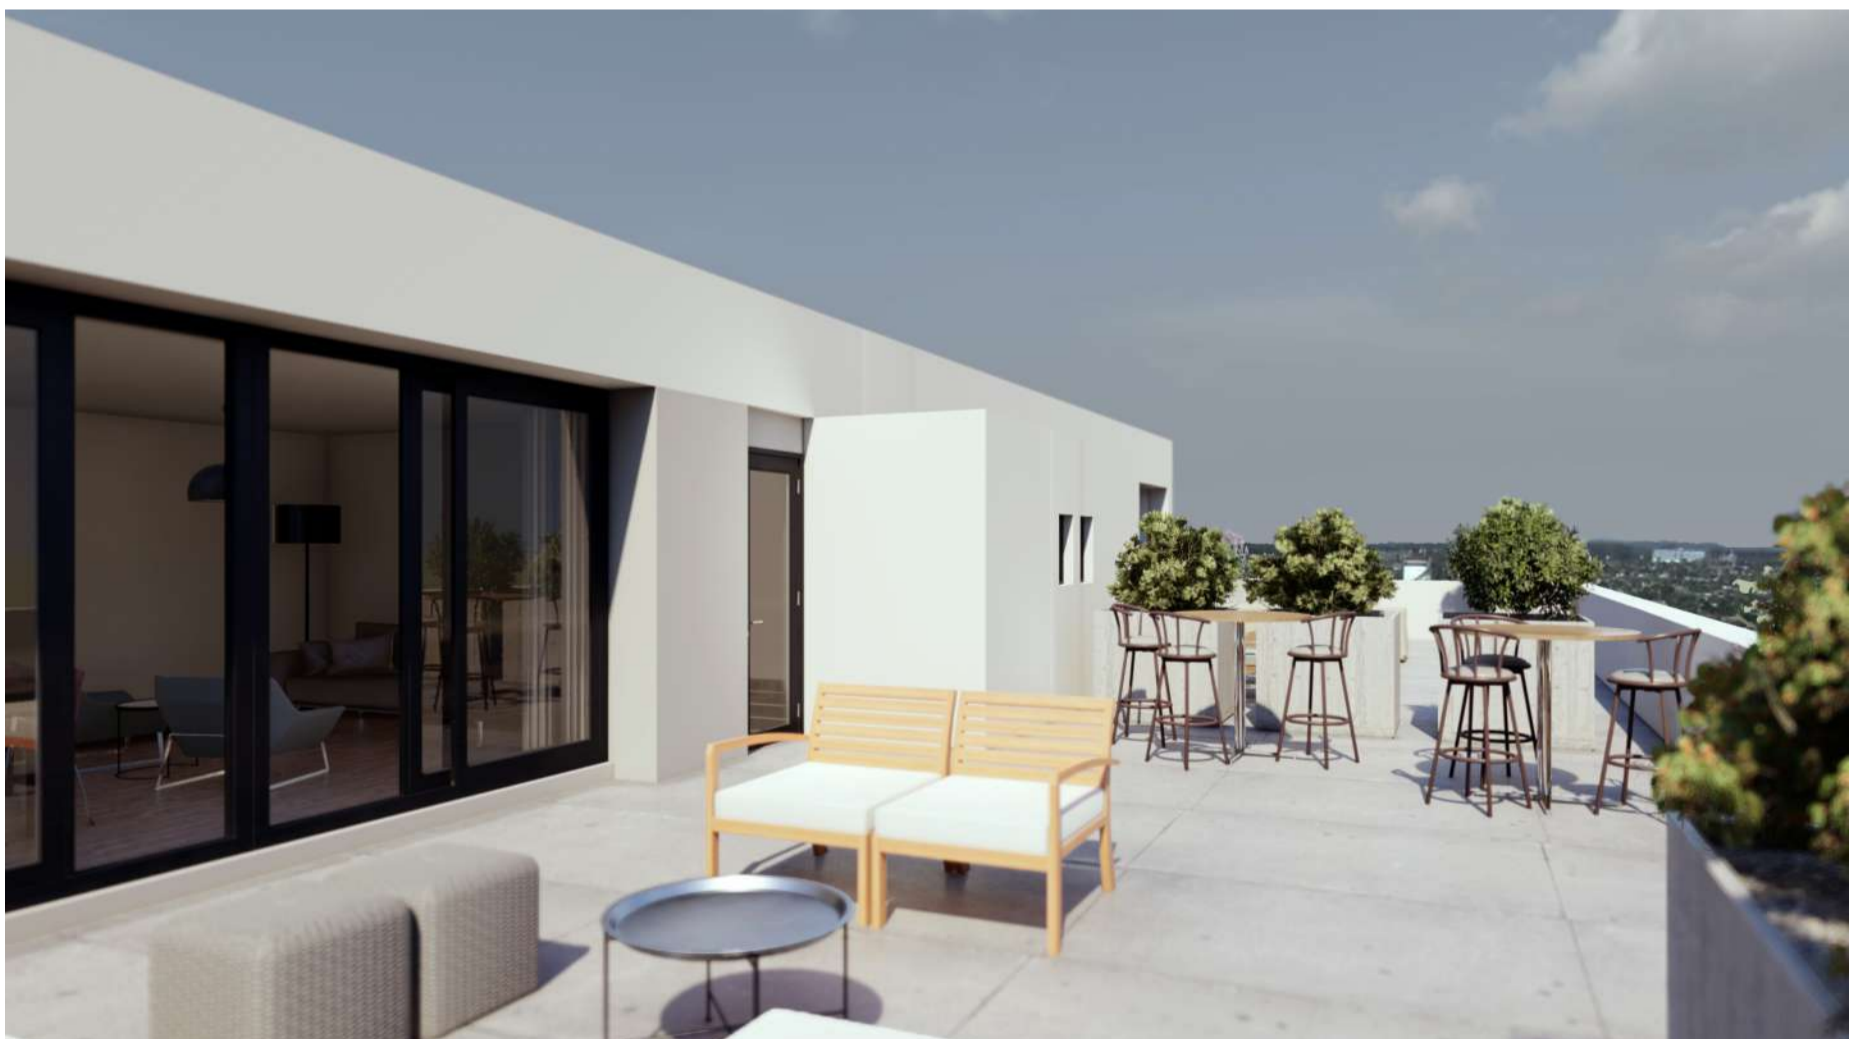

Las áreas descritas son aproximadas y pueden estar sujetas a ajustes del proyecto ejecutivo. El área total incluye las siguientes superficies techadas: superficies interiores de unidades (incluyendo ductos), 100% de muros exteriores y separativos con áreas comunes, 50% de muros separativos entre unidades, terrazas semi cubiertas propias. Las imágenes son meramente ilustrativas, el equipamiento de los distintos espacios son con el fin de facilitar la comprensión del uso de las distintas áreas.



Las áreas descriptas son aproximadas y pueden estar sujetas a ajustes del proyecto ejecutivo. El área total incluye las siguientes superficies techadas: superficies interiores de unidades (incluyendo ductos), 100% de muros exteriores y separativos con áreas comunes, 50% de muros separativos entre unidades, terrazas semi cubiertas propias. Las imágenes son meramente ilustrativas, el equipamiento de los distintos espacios son con el fin de facilitar la comprensión del uso de las distintas áreas.

